




- Muratura in blocchi faccia-vista sp. 12 cm
- Muratura in blocchetti portanti faccia-vista sp. 20 cm
- ▨ Muratura esistente

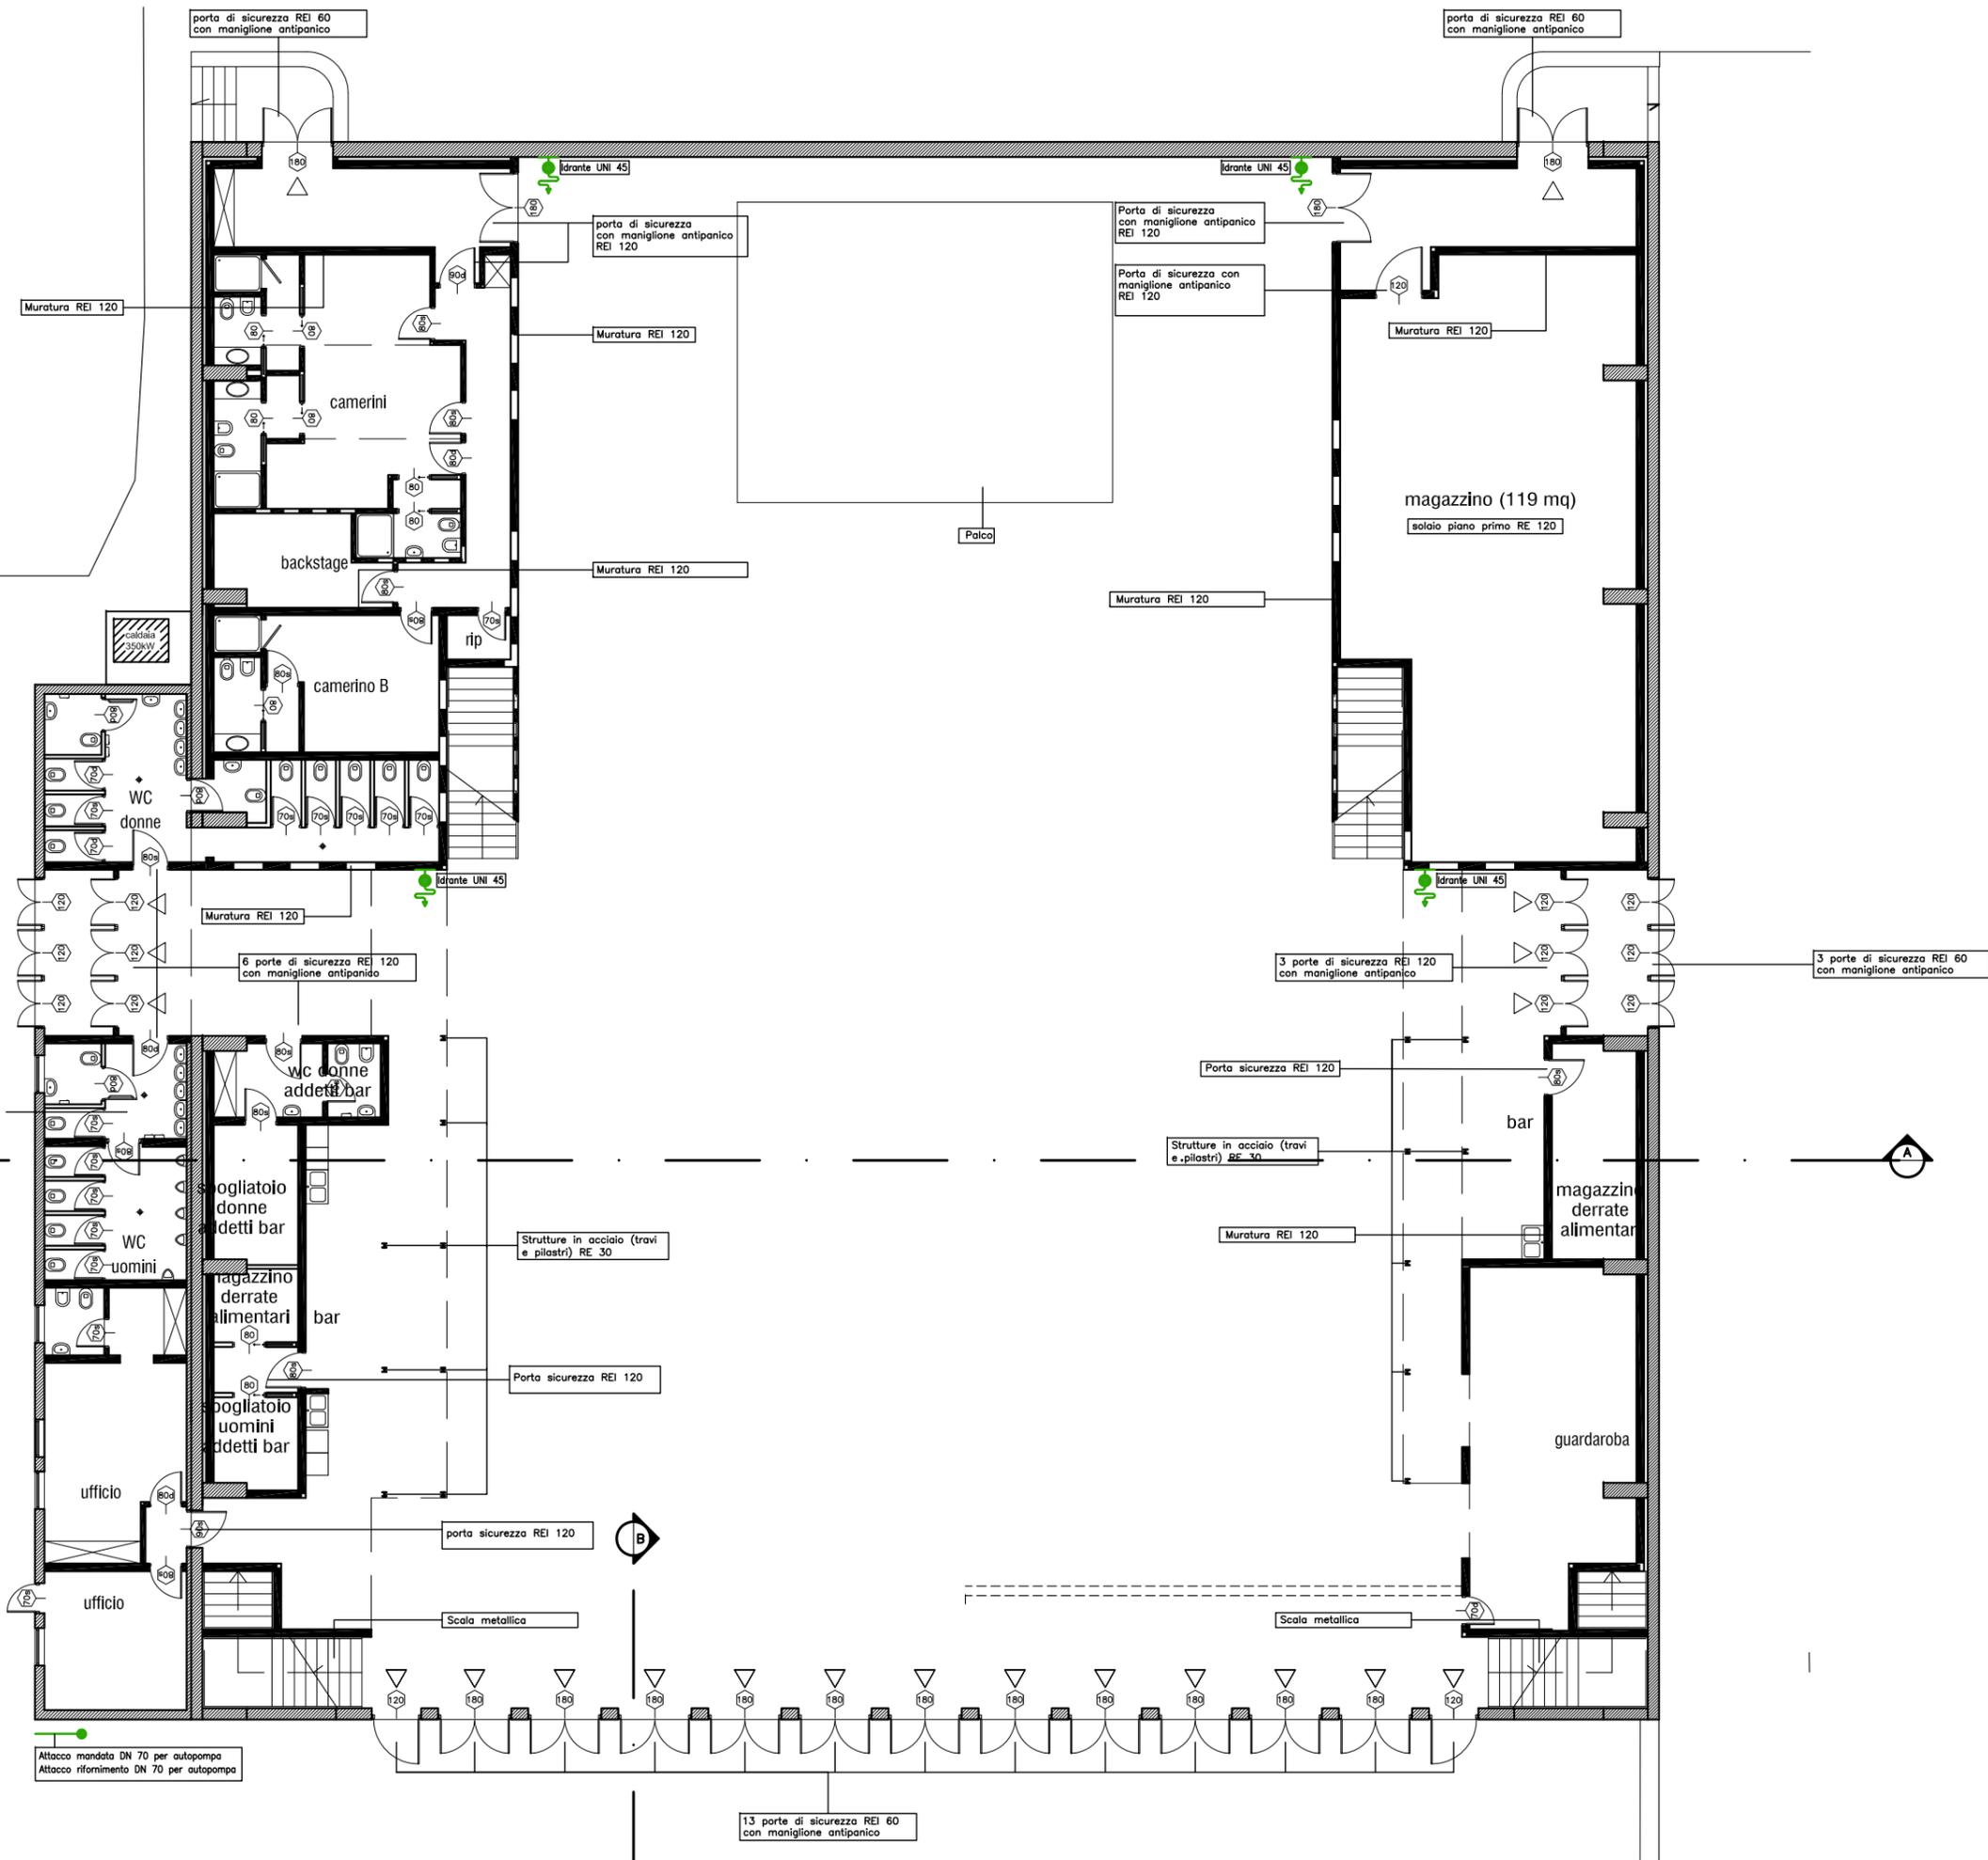

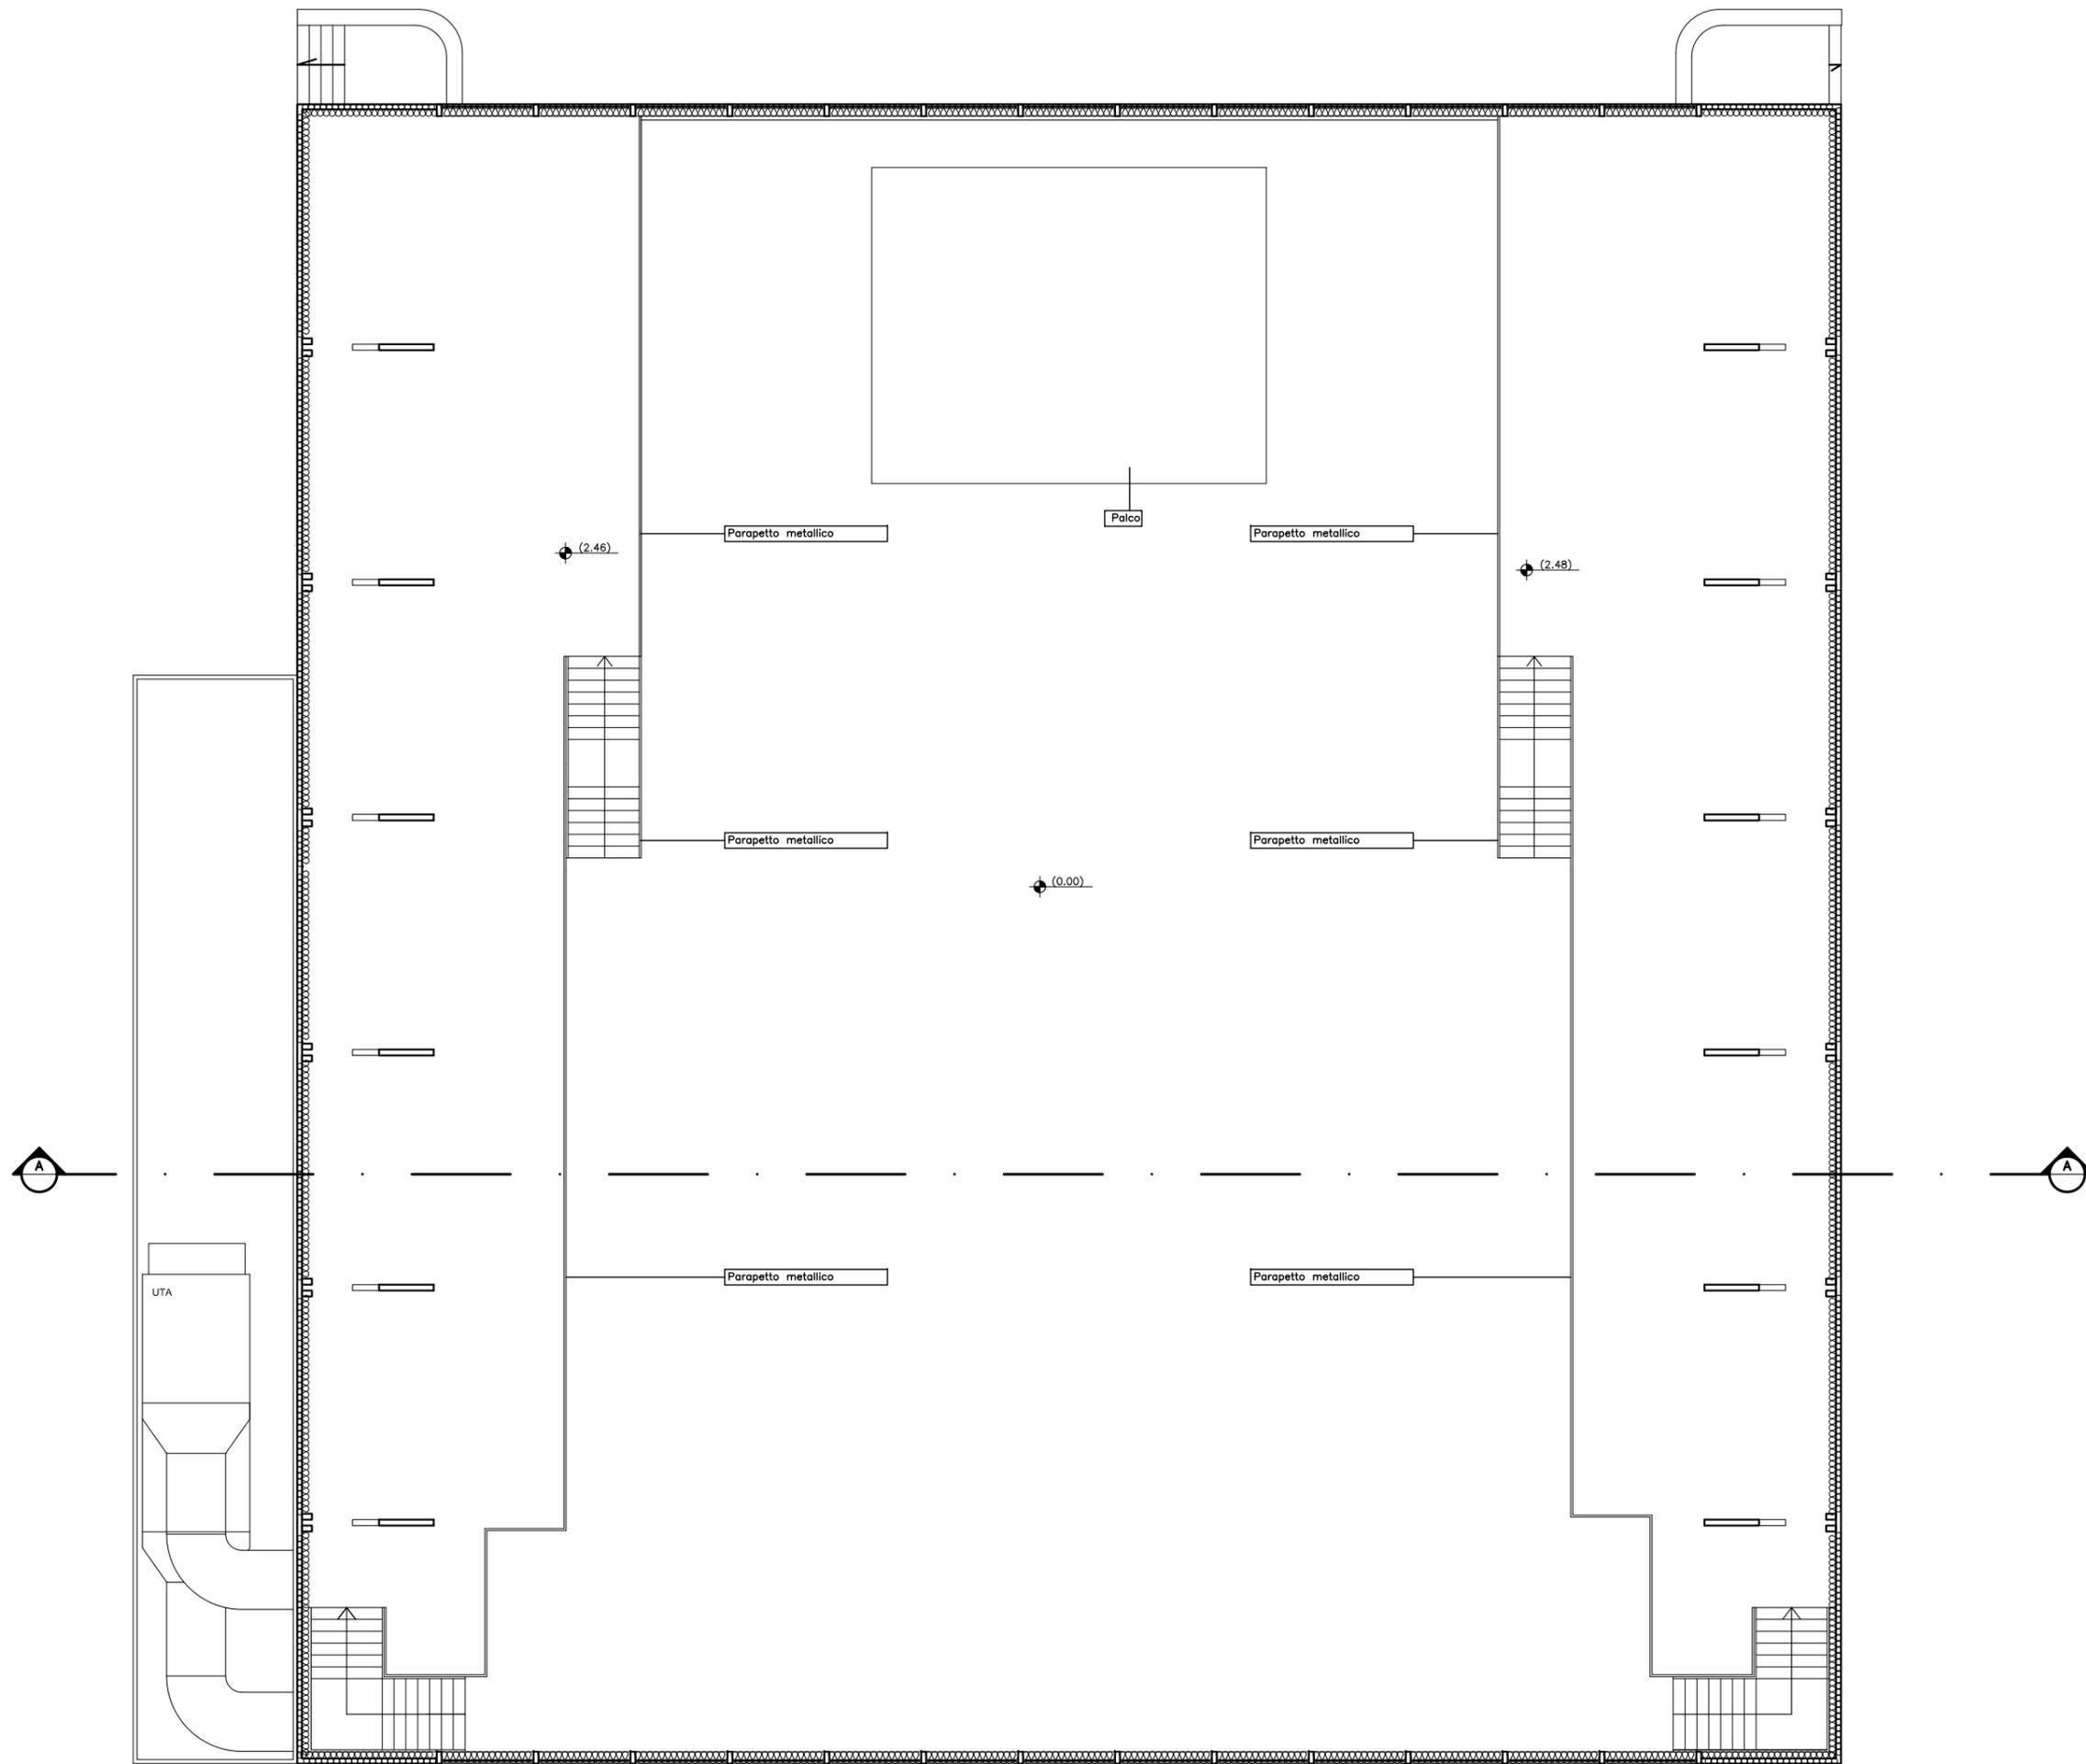

Pianta Piano Primo

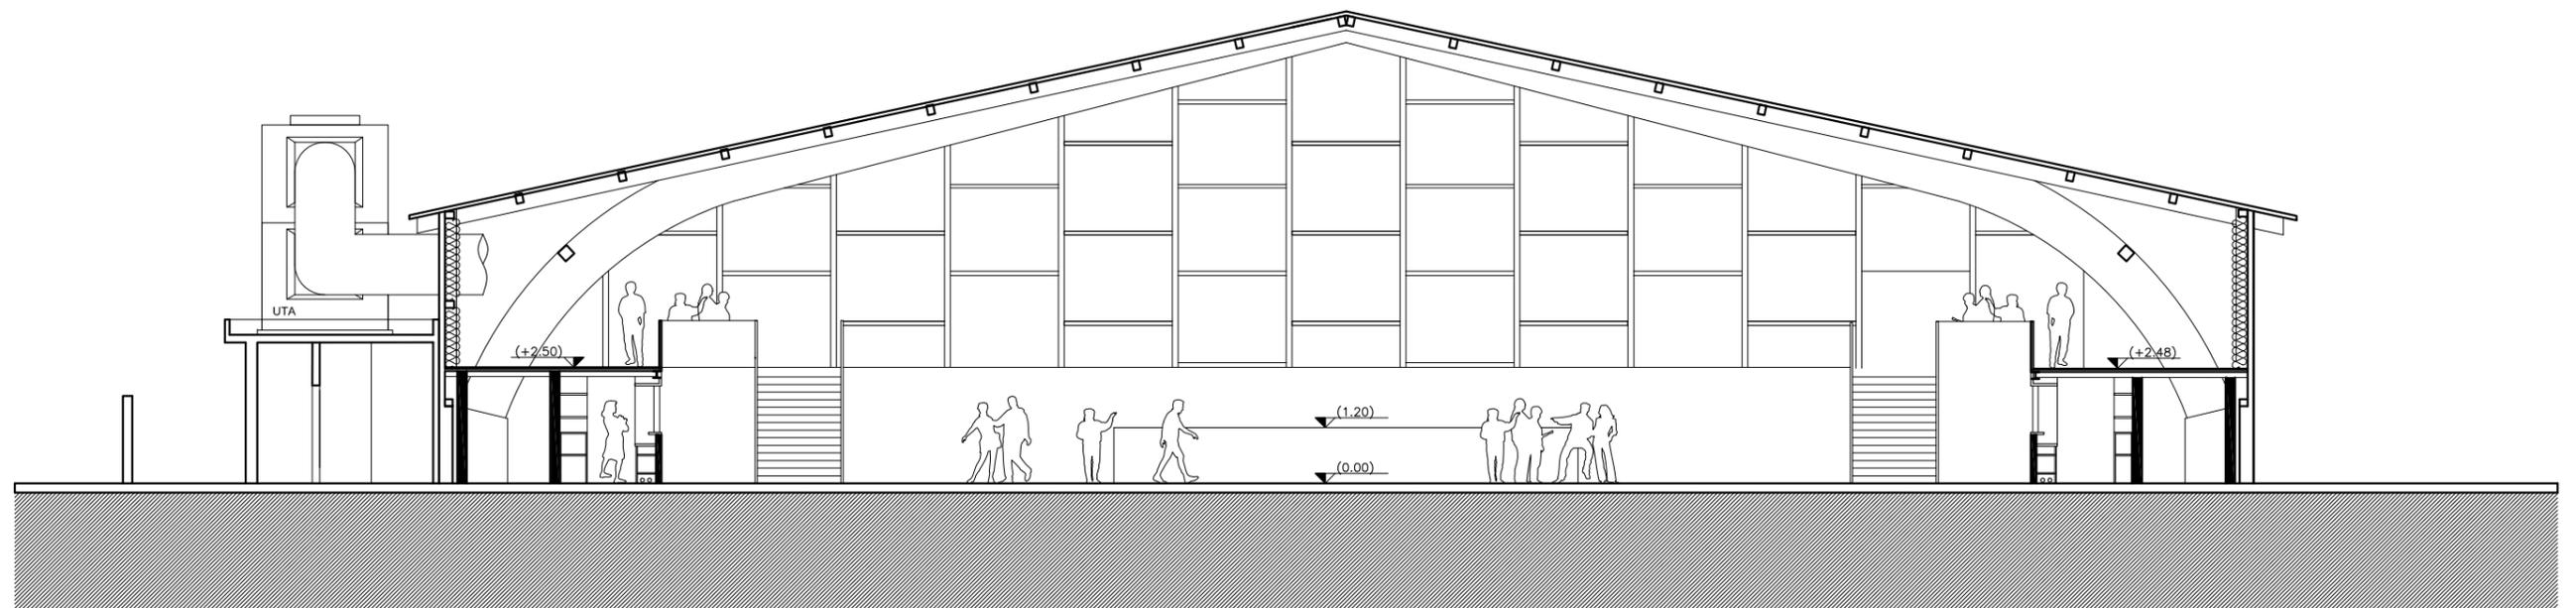

Sezione AA'